

FESTSETZUNGEN

GEM. PLANZEICHENVERORDNUNG VOM 19. JANUAR 1965
ART UND MASS DER BAULICHEN NUTZUNG

MD	DORFGEBIEKT
I.	ZAHL DER VOLLGESCHOESE ALS HOECHSTGRENZE
GRZ	GRUNDFLÄCHENZAHL
GFZ	GESCHOFSFLÄCHENZAHL
o.	OFFENE BAUWEISE

VERKEHRSFLÄCHEN

STRASSENVERKEHRSFLÄCHEN


STRASSENBEGRÄNZUNGS LINIE

SONSTIGE DARSTELLUNGEN UND FESTSETZUNGEN


GRENZE DES RÄUMLICHEN GELTUNGSBEREICHES DES BEBAUUNGSPLANES

FÜHRUNG OBERIRDISCHER VERSORGUNGSANLAGEN

ANPFLANZUNG VON HECKEN GEN. § 9 A ABS. 1 NR. 25 a und b BAU

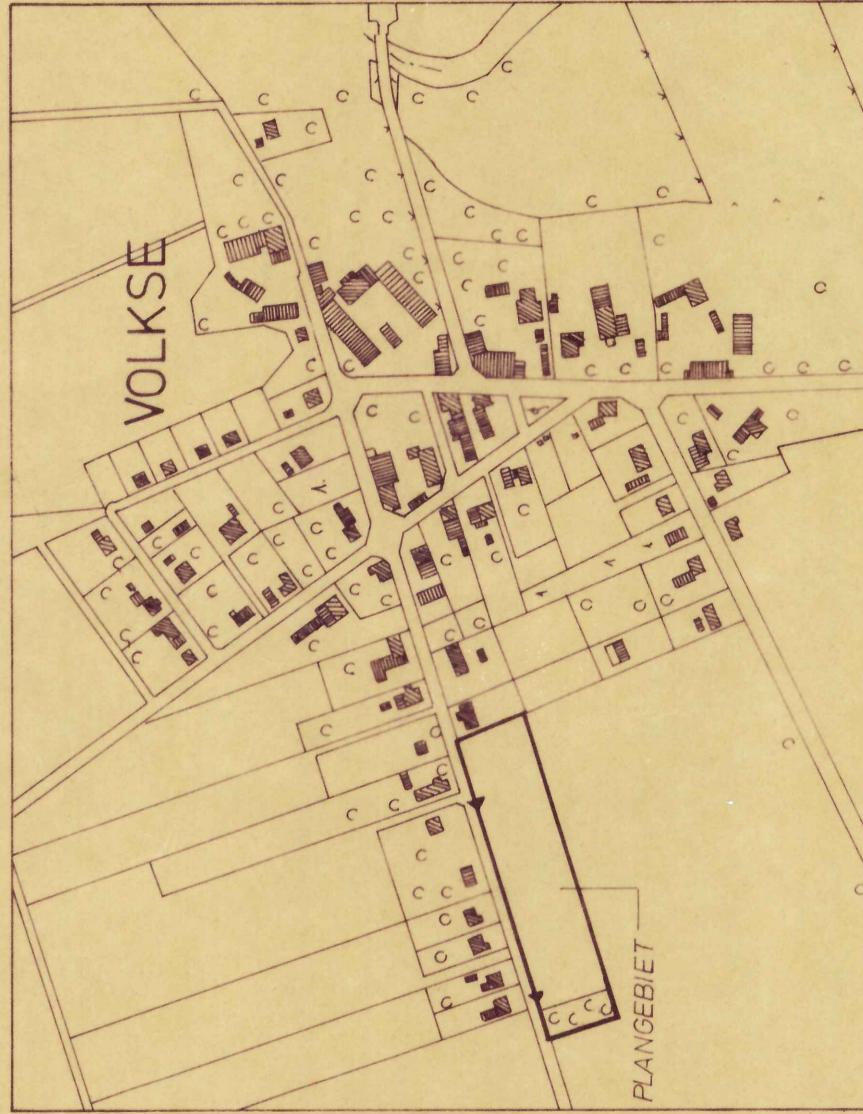

ÜBERSICHTSKARTE M: 1: 5000

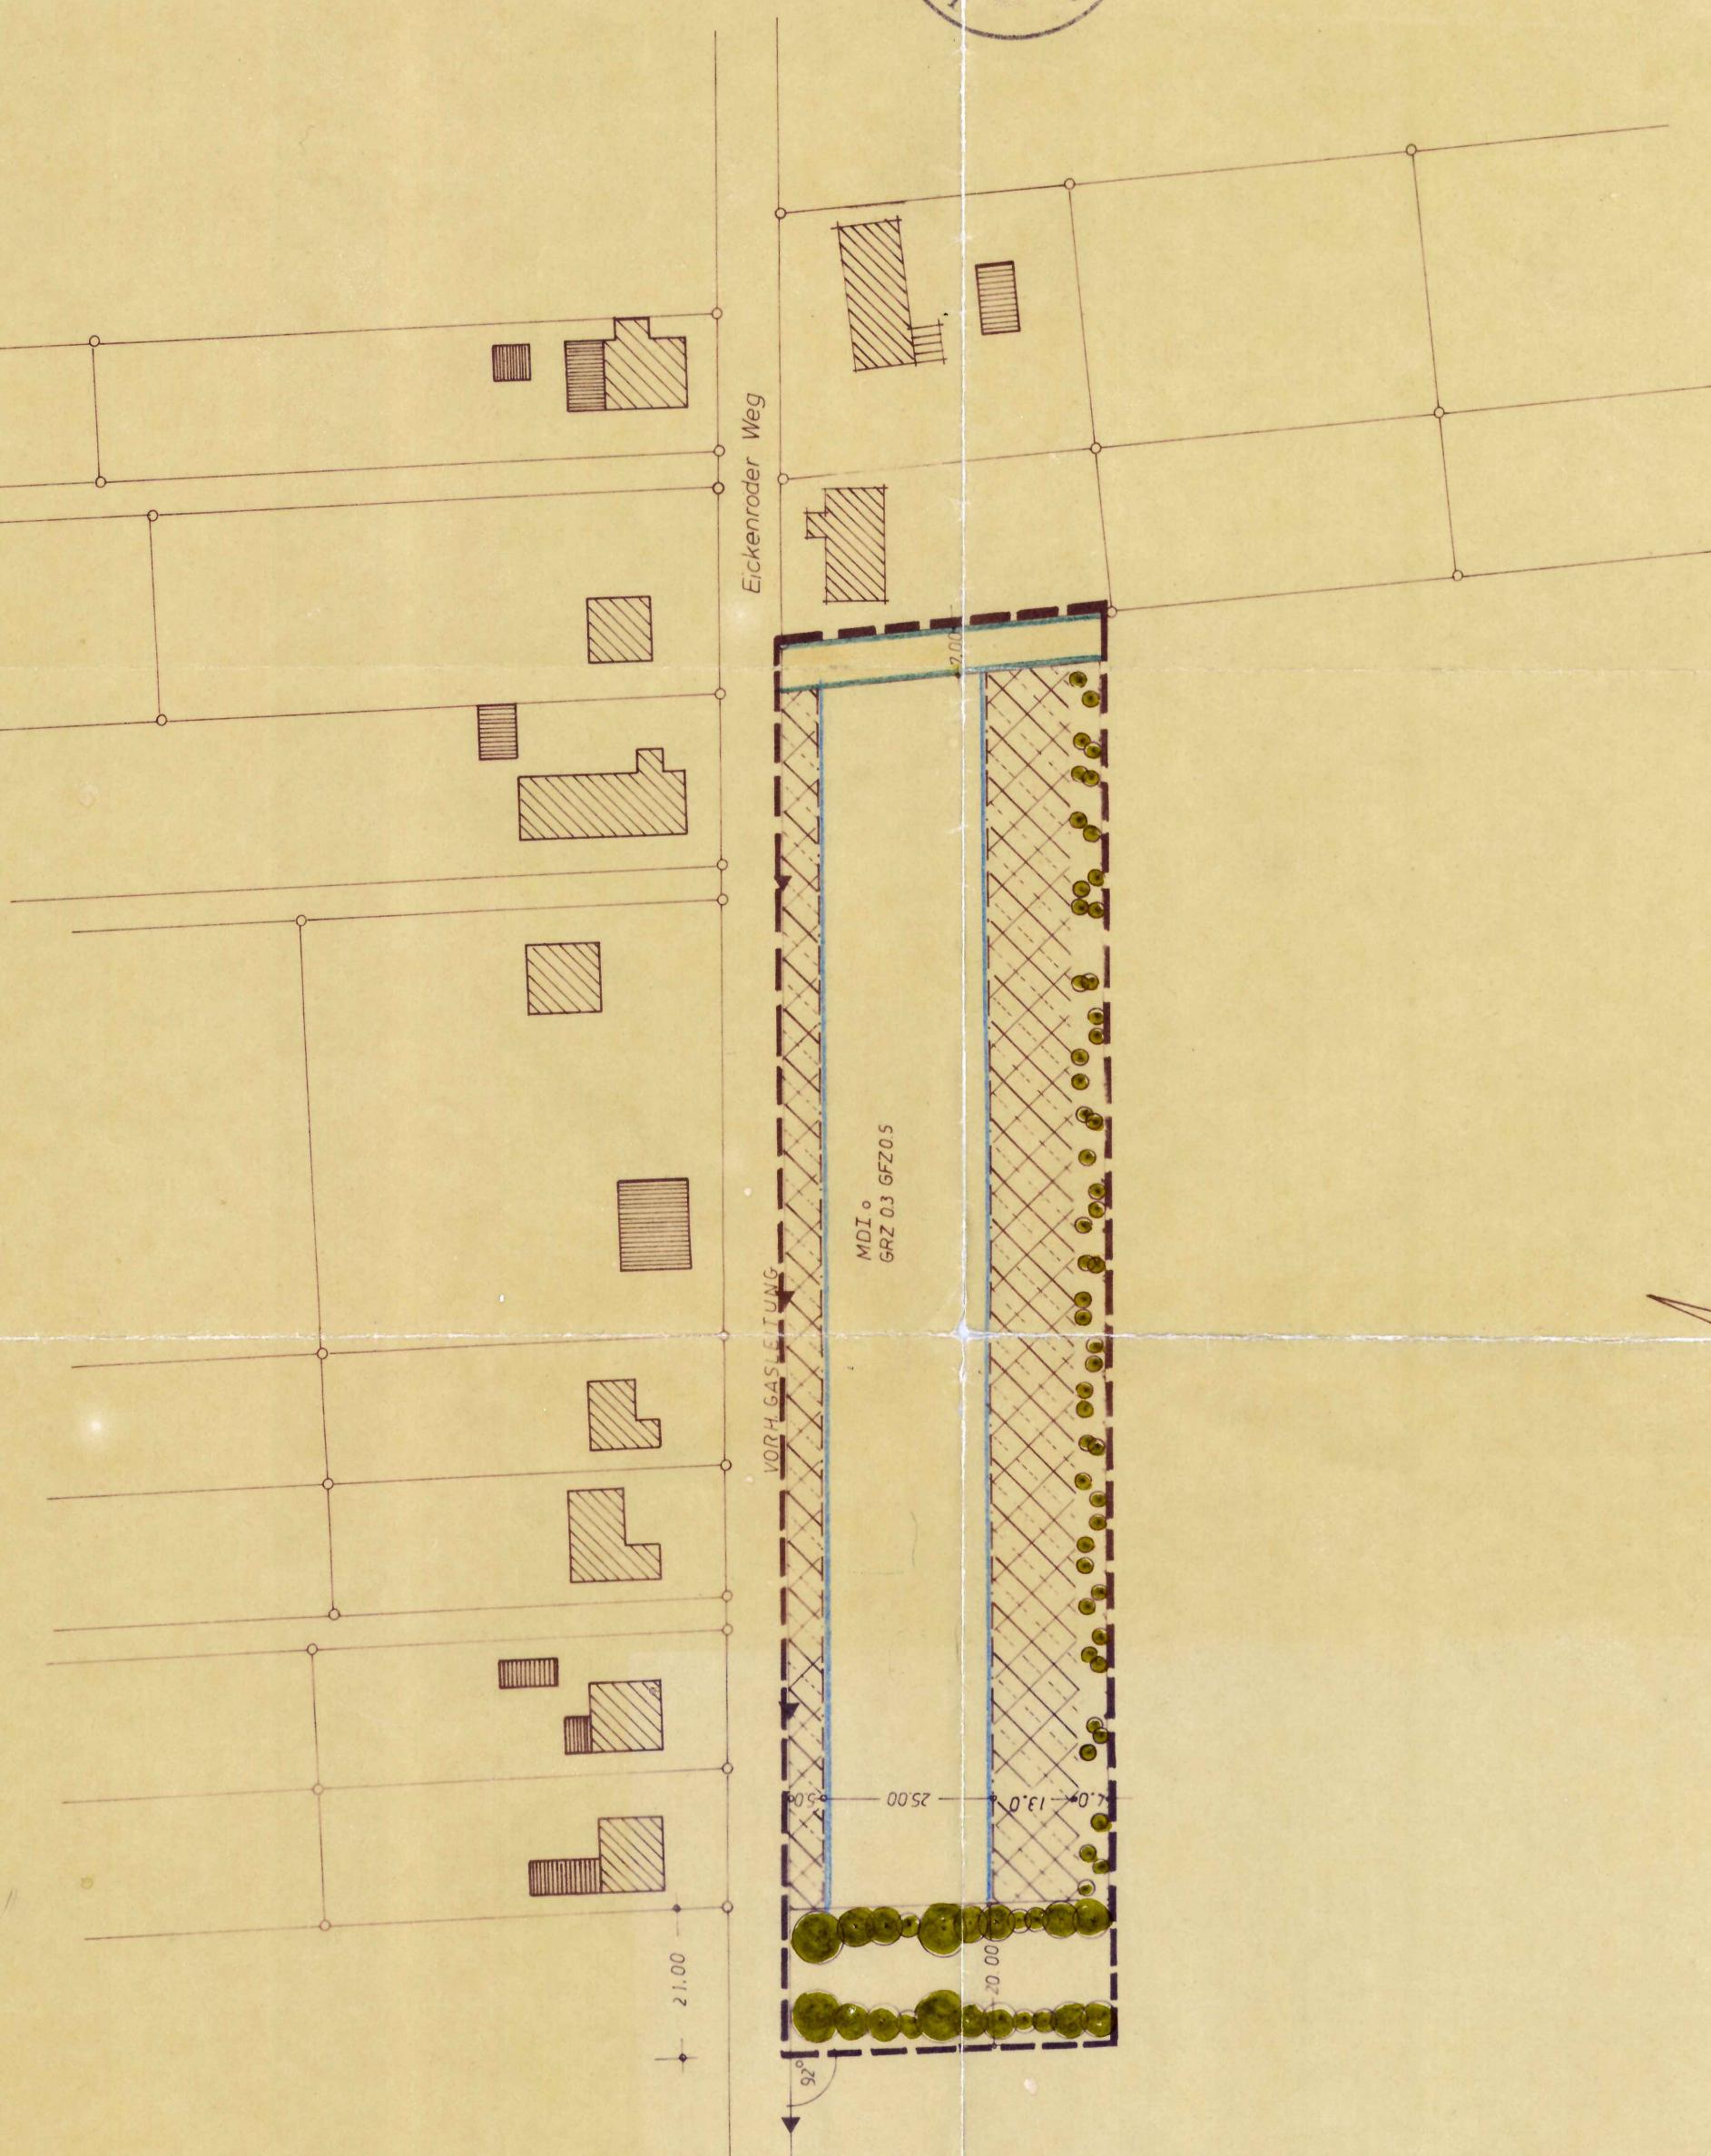

Die Planunterlage entspricht dem Inhalt des Liegenschaftskatasters

und weist die städtebaulich bedeutsamen Baulichen Anlagen sowie Straßen
Wegs u. Plätze vollständig nach (Stand vom 22.7.82.) Sie ist hinreichlich
der Darstellung der Grenzen und der baulichen Anlagen **GESETZLICHER**
einwendfrei. Die Übertragbarkeit der neu zu bildenden **GRUNDSTÜCKSERKENNEN**
in die Ortsfläche ist einwandfrei möglich.

22. April 1982

Gifhorn, den



Der Entwurf des Bebauungsplanes wurde ausgearbeitet von

abobitdah

G. H. HOFFMANN

ARCHITEKT

8171 GAMSSEN

WEHRBRUCH TEL. 05371/63

Am 05.05.82. Den

Entwurf des Bebauungsplans zugestimmt und seine öffentliche Auslegung

beschlossen. Ort und Dauer der öffentlichen Auslegung wurde gemäß § 2a(6)

des B.Bau.G. vom 21.04.82. am 02.05.82. am

ortssäßig bekanntgemacht.

Der Entwurf des Bebauungsplanes hat mit der Begründung in der Zeit

vom 01.05.82. bis 05.05.82. öffentlich zu liegen.

Hillerse, den 30.05.1982

.....

.....

