


ZEICHENERKLÄRUNGEN

- | | | | | | | | |
|-------|-------|-------------|---|-------|-------|-----------|---|
| vorb. | gepl. | — — — — — | Grenze des räumlichen Geltungsbereichs des Bebauungsplanes | vorb. | gepl. | — — — — — | zwingende Baulinie |
| | | — — — — — | Flurgrenze | | | — — — — — | Grenze der überbaubaren Grundstücksflächen |
| | | — — — — — | Flurstücksgrenzen, geplante nicht bindend | | | — — — — — | Stellung der baulichen Anlagen (Firstlinie) |
| | | ▨ | vorhandene Gebäude | | | — — — — — | überbaubare Grundstücksfläche nicht |
| | | WA | Art der baulichen Nutzung: WA - Allgem. Wohngebiet; MI - Mischgeb. | | | — — — — — | Straßenbegrenzungslinien mit Zufahrt |
| | | III 0.3 0.5 | Maß der baulichen Nutzung: Zahl der Vollgeschosse (H-Höchstgrenze) Grundflächenzahl, Geschosflächenzahl | | | — — — — — | öffentliche Verkehrsfläche |
| | | ••••• | Grenze zwischen Gebieten mit verschiedener baulicher Nutzung | | | — — — — — | öffentliche Parkplätze |
| | | | | | | — — — — — | freizuhalten Sichtdreiecke |

Lage des Geländes M. 1:25 000

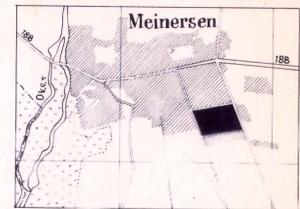

Ausschnitt aus dem Meßt. bl. Nr. 3528



M. 1:1000

MEINERSEN
KREIS GIFHORN

Bebauungsplan Nr. 6
„Petersburger Str.“

AUSGEARBEITET

im Auftrage und im Einvernehmen mit der Gemeinde Meinersen

HANNÖVER, am 14. 12. 1963

DIPL.-ING. F. WLOTZKA
HANNÖVER
AM WULLWINKEL 48

Wlotzka

ÖFFENTLICH AUSGELEGT

gemäß § 2(6) BBauG in der Zeit vom 10. 2. bis zum 10. 3. 1964 auf Grund der Bekanntmachung vom 3. 2. 1964

MEINERSEN, am 29. APR. 1964

Bürgermeister Gemeindefunktionär

M. Krimmke K. K. K.

AUFGESTELLT

gemäß § 2(7) BBauG und auf Satzung gemäß § 10 BBauG u. § 6 N 50 vom Rat d. Gemeinde beschlossen am 17. 4. 1964

MEINERSEN, am 29. APR. 1964

Bürgermeister Gemeindefunktionär

M. Krimmke K. K. K.

GESEHEN

Der Landkreis hat keine Bedenken.

GIFHORN, am 26. 11. 1964

Der Oberkreisdirektor im Auftrage:

K. K. K.
Kreisoberamtsrat

ÖFFENTLICH AUSGELEGT

mit Satzungstext und Begründung gemäß § 12 BBauG. Die Bekanntmachung erfolgte vom 2. 2. bis zum 9. 2. 1964. Der Bebauungsplan ist damit am 2. 2. 1964 rechtsverbindlich geworden.

MEINERSEN, am 1. 2. 1964

Genehmigt

gem. § 11 d. Bundesbaugesetzes nach Maßgabe vom 23. 6. 60 d. Genehmigungsverfügung v. heutigen Tage Lüneburg, den 18. Dezember 1964

Der Regierungspräsident

Dezernat für Städtebau und Ortsplanung

Az.: I c/H 4 q (39) Gt. 80/64


Im Auftrage:

M. Krimmke
Oberamtsrat

Bürgermeister Gemeindefunktionär

M. Krimmke K. K. K.

Keine Abgestaltungs-Satzung

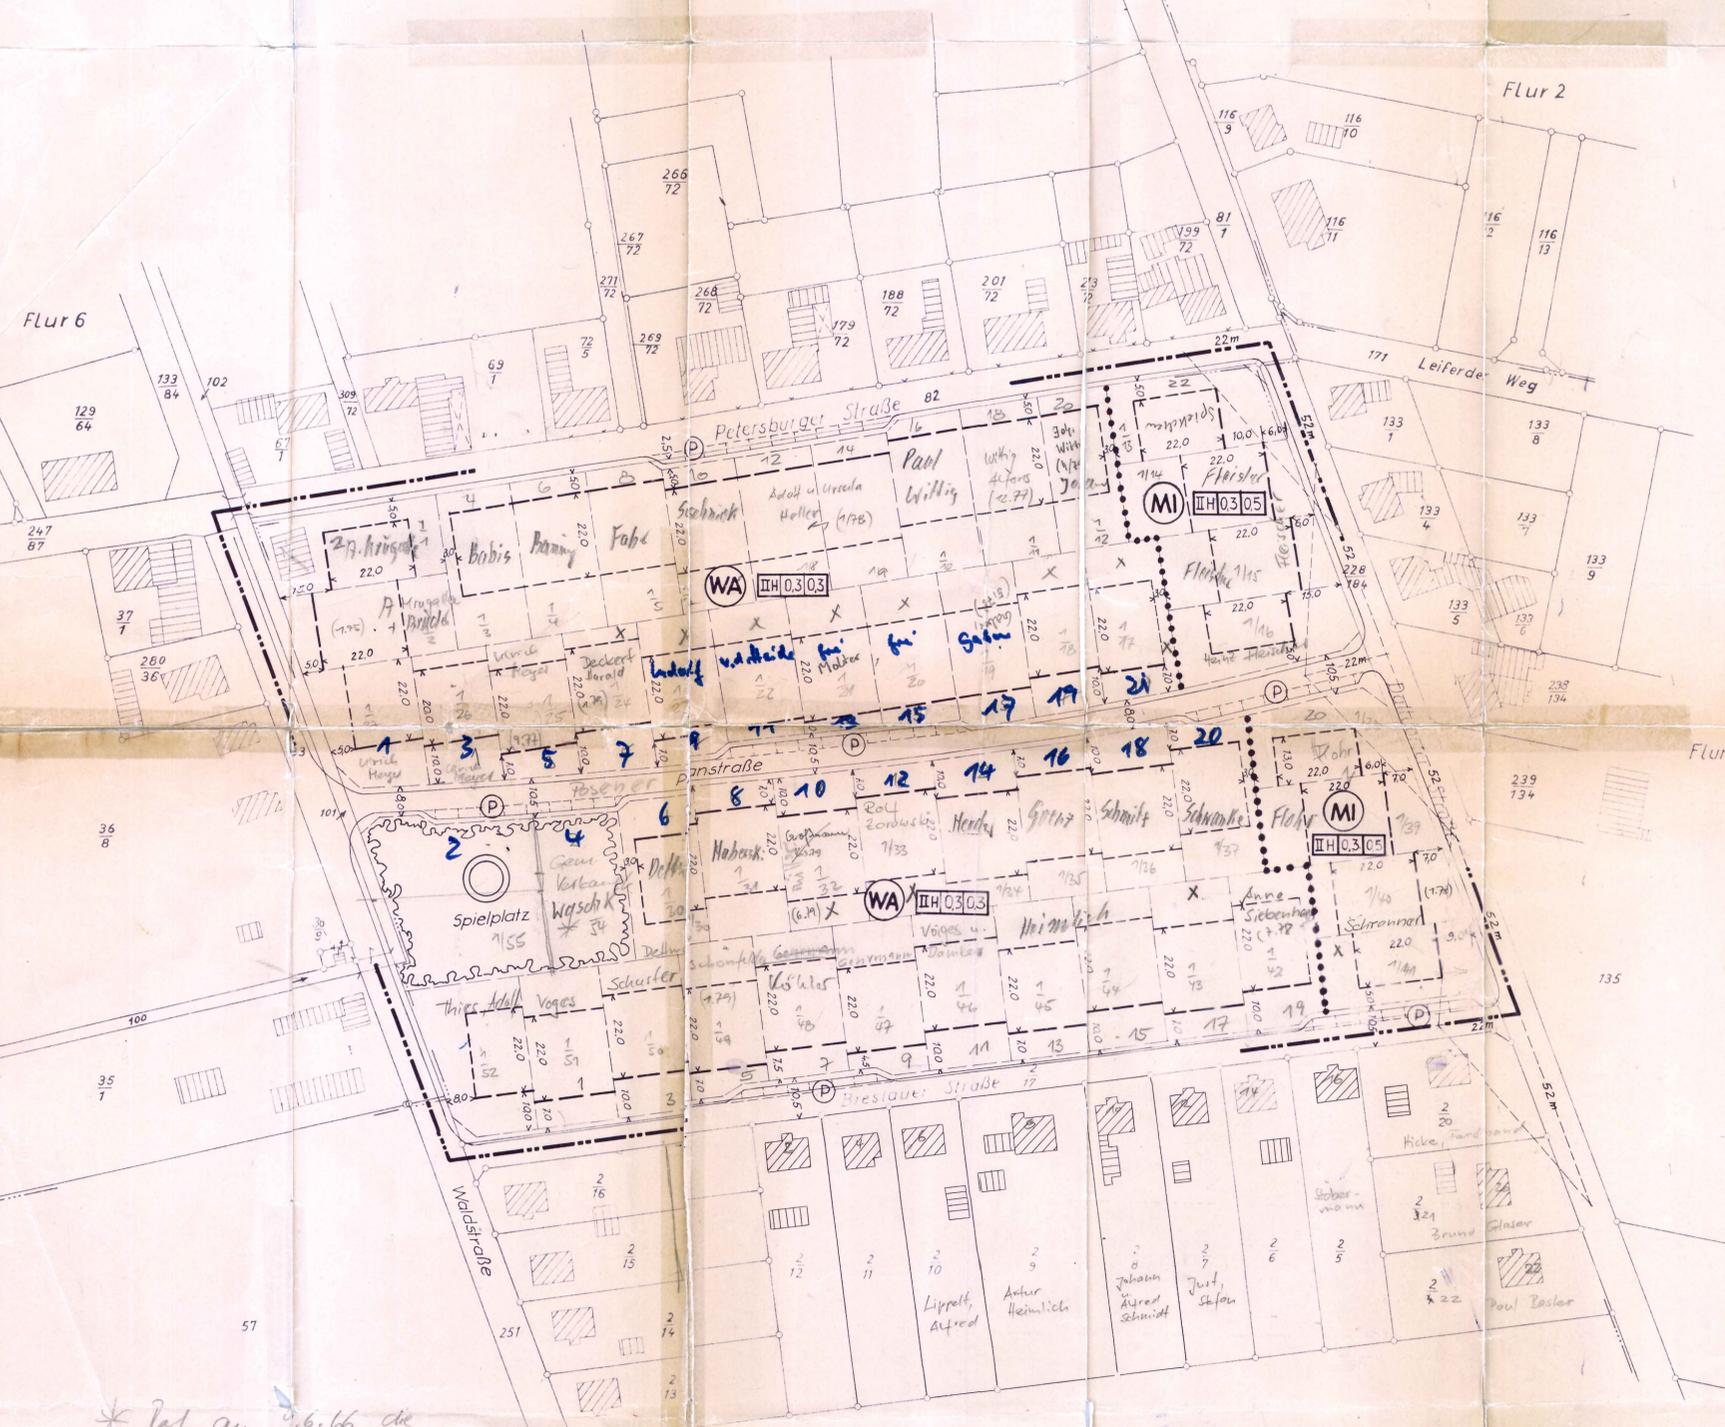

* hat am 26. 6. 66 die Änderung des Fel.-Planes beschlossen. Das Verfahren ist nicht zum Abschluß gekommen.

Dem Dipl. Ing. Wlotzka in Hannover ist die Vervielfältigung u. den mit Bescheid am 6. Juni 1963 des Katasteramts Gifhorn unter den Bedingungen gestattet worden.

Die vermessungstechnische Richtigkeit der Planungsunterlage wird für den Geltungsbereich bescheinigt.
Gifhorn, den 9. Aug. 1963
Katasteramt

M. Krimmke
Regierungsvermessungsrat

Artgerichtungsatzung nicht genehmigt