


AHNSSEN
KREIS GIFHORN

**Bebauungsplan Nr.2
>Südlich der B 188<**

1:1000

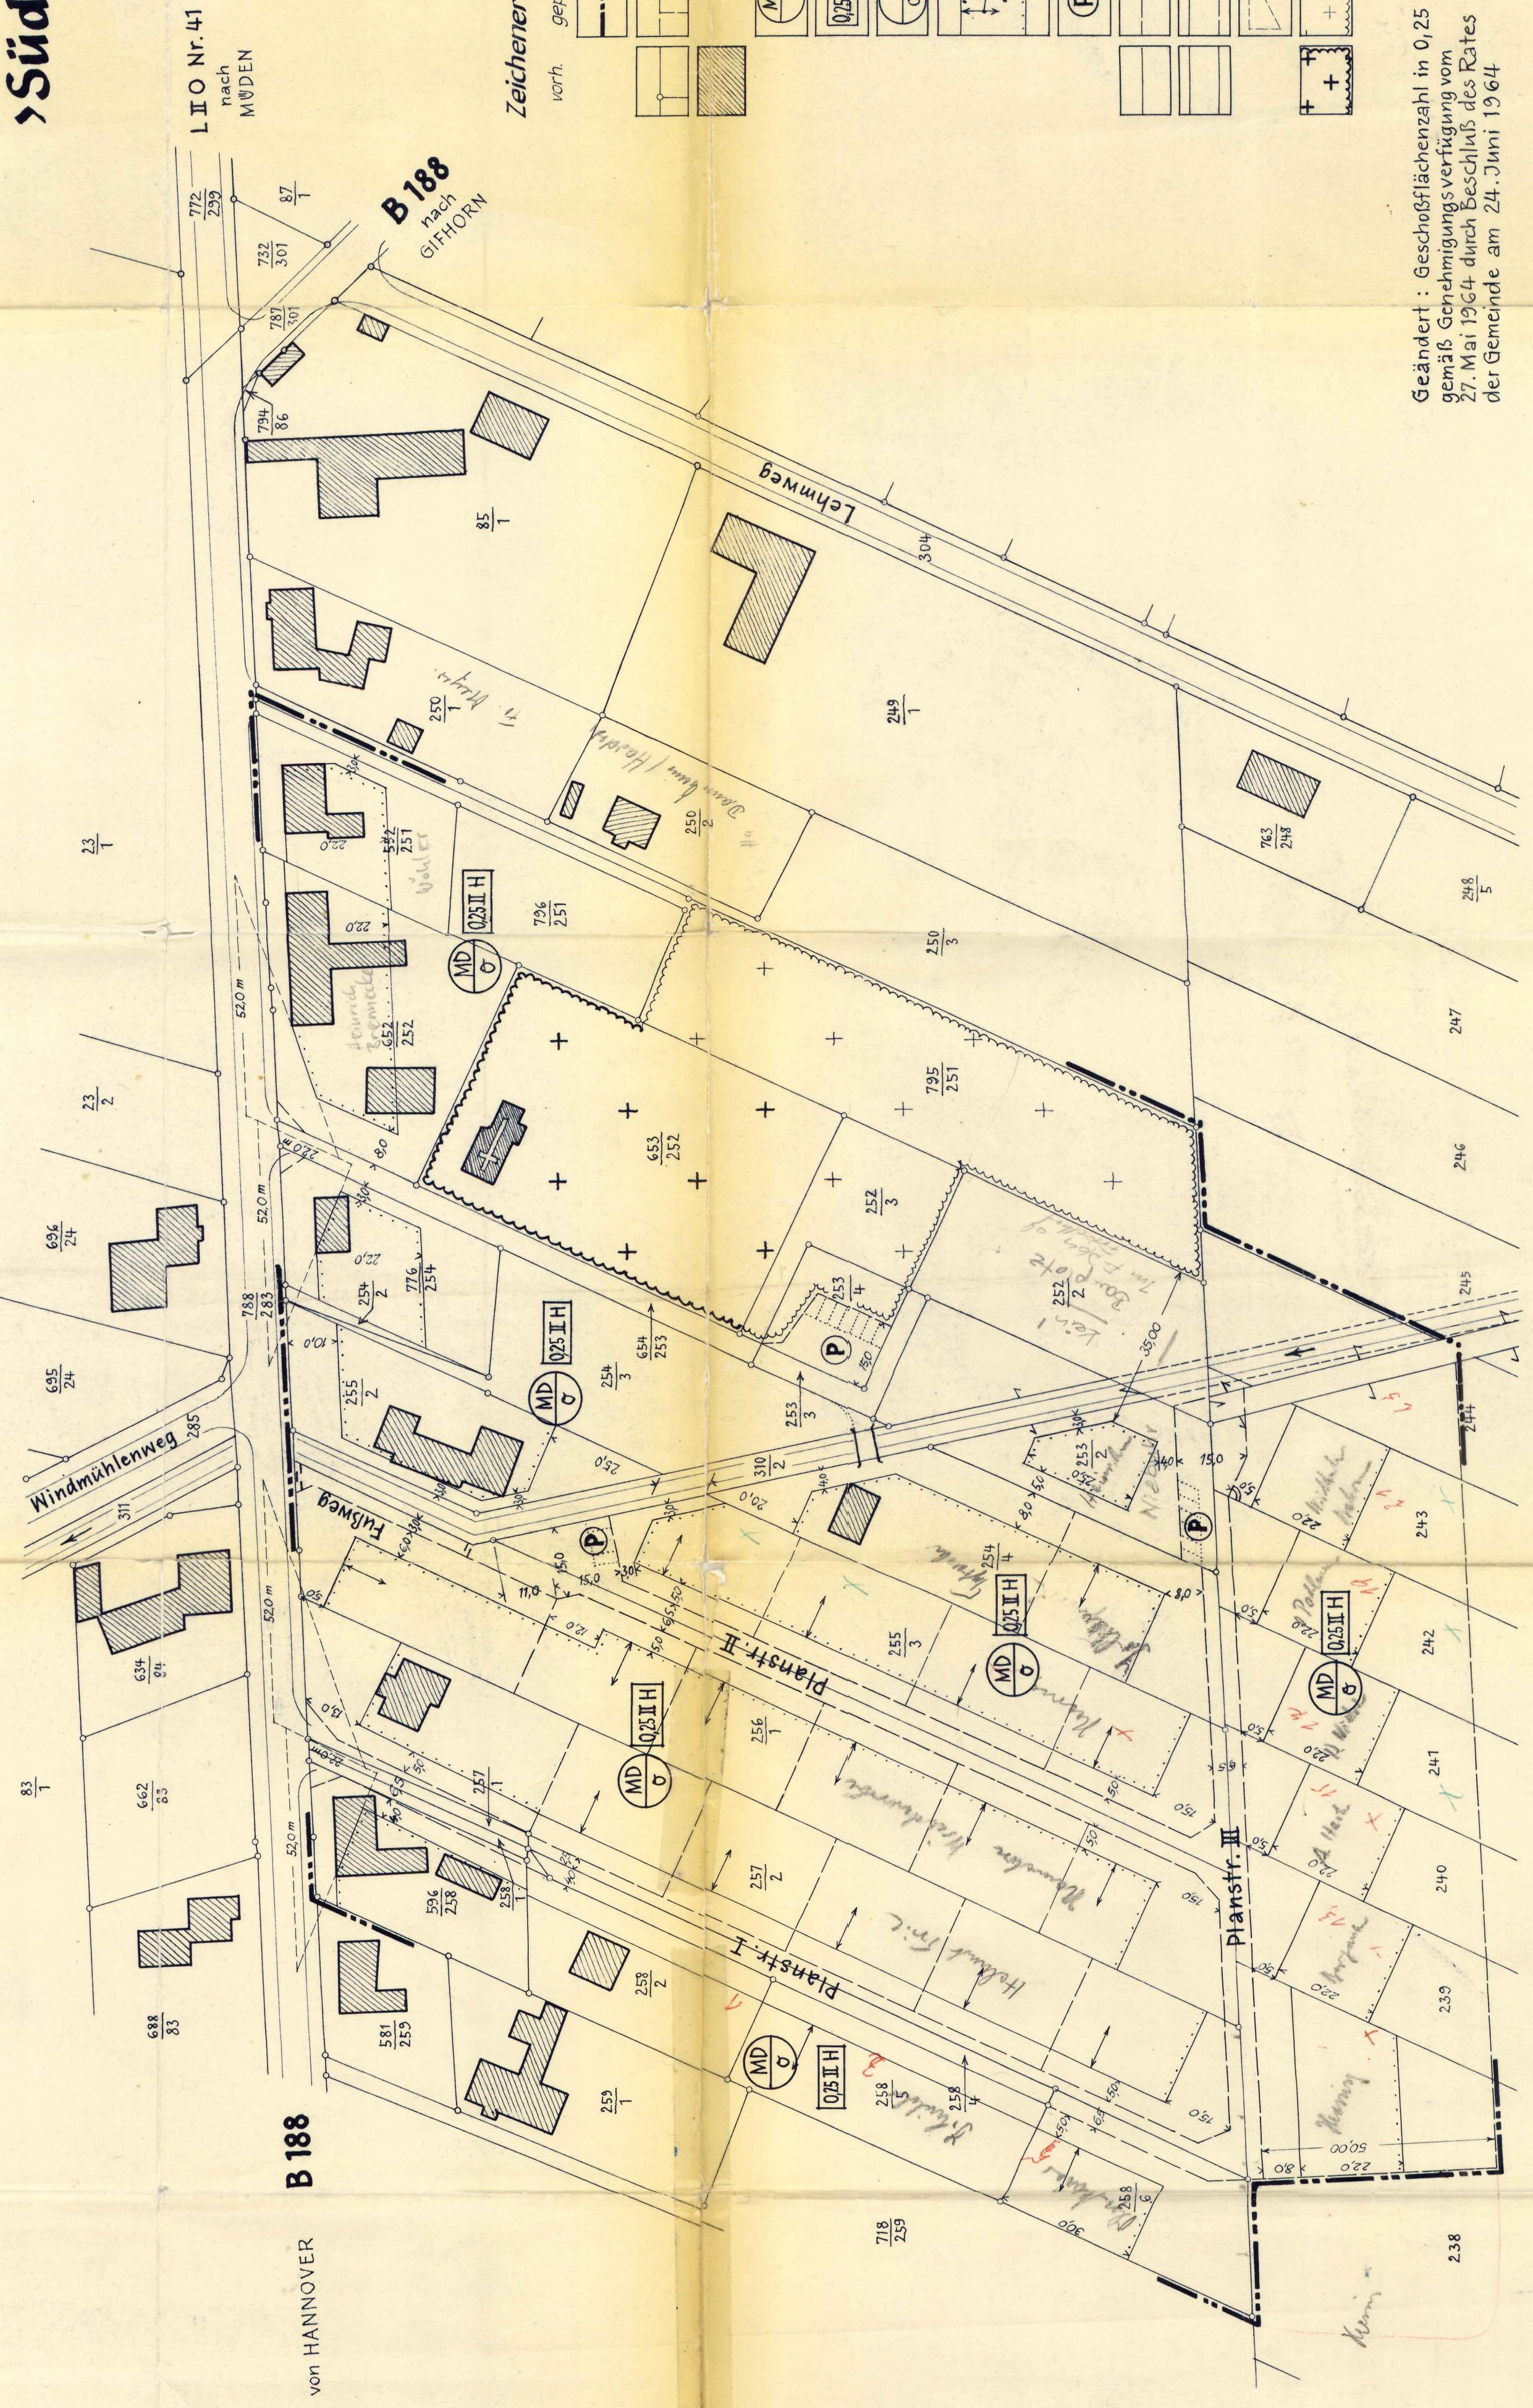

Zeichenklärung:

gepl.	Grenze des üblichen Geläufigen Bereichs d. Bebauungsplanes
	Flurstücksgrenzen
	vorhandene Gebäude
(MD)	Art der baulichen Nutzung: MD = Dorfgebiet
(Q5IH)	Maß der baulichen Nutzung (Geschossfläche) zahl, Zahl d. Vollgeschosse (=zwingt H-Höchstgr.)
(P)	Bauweise: o = offene Bauweise (vergl. Bauordnung)
(S)	zwingende Bauleine Grenze der überbaubaren Grundstücksfäche überbaubare Grundstücksfäche nicht "
(P)	Stadtgrenzungslinien mit Zufahrt
(S)	öffentlicher Parkplatz
(P)	öffentliche Verkehrsfläche
(+)	freizuhaltende Sichtdreiecke
(Friedhof)	Friedhof

Geändert: Geschossflächenzahl in 0,25
gemäß Genehmigungsverfügung vom
27. Mai 1964 durch Beschluss des Rates
der Gemeinde am 24. Juni 1964

AHNSSEN, den 1964
Bürgermeister Ratsherr

ÖFFENTLICH AUSGELEGT

mit Satzungstext und Begründung gemäß § 12 BBauG. Die Bekanntmachung erfolgte vom 19. März bis zum 18. April 1963 auf Grund der Bekanntmachung vom 7. März 1963 ist damit am 1964 rechtsverbindlich geworden.

1964

Mr. H. Hacke Pf. E. Lüdtke
Bürgermeister Bürgemeister
A. R. K. A. R.
Der Bürgermeister



GENEHMIGT

gem. § 11 d. Bundesbaugesetzes vom
23. 6. 1960
Auflagen: nach Mängabe der Genehmigungsvorprüfung vom heutigen Tage.

LÜNEBURG, den 27. Mai 1964

Der Regierungspräsident
Dezernat Städtebau u. Ortsplanung
Ic/H4a (33) Gif/II
Im Auftrag:
gez. Rißmann
Oberregierungsbaurat

AHNSSEN, den 1963
Der Oberkreisdekan
im Auftrag:
gez. Drews

Kreisbaurat

AHNSSEN, den 10. Mai 1963
gez. Hacke gez. Langer
Bürgermeister Ratsherr

AHNSSEN, den 10. Mai 1963

Dipl.-Ing. F. Wlotzka
Am Wallwinkel 48
Hannover
gez. Mohrmann
Regierungsmessungstat

HANNOVER, den 20.2.1963
Dipl.-Ing. F. Wlotzka
Am Wallwinkel 48
Hannover
gez. Mohrmann
Regierungsmessungstat

Gifhorn den 3. August 1962
gez. Mohrmann
Regierungsmessungstat

AUSGEARBEITET

im Auftrage und im Einvernehmen mit der
Gemeinde Ahnsen.

Dem Dipl.-Ing. F. Wlotzka ist die
Vervielfältigung unter den mit Bescheid
des Katasteramts Gifhorn vom 18.1962
schriftlich anerkannten Bedingungen
gestattet worden.

Gifhorn den 3. August 1962

gez. Mohrmann
Regierungsmessungstat